


Sòl públic	Sistema viari	844,70 m2	19,34%
	Sistema espais lliures	289,15 m2	6,62%
Sòl privat	Zona industrial	2.702,00 m2	61,86%
	Espai lliure d'edificació	531,95 m2	12,18%
<b>TOTAL</b>		<b>4.367,80 m2</b>	<b>100%</b>

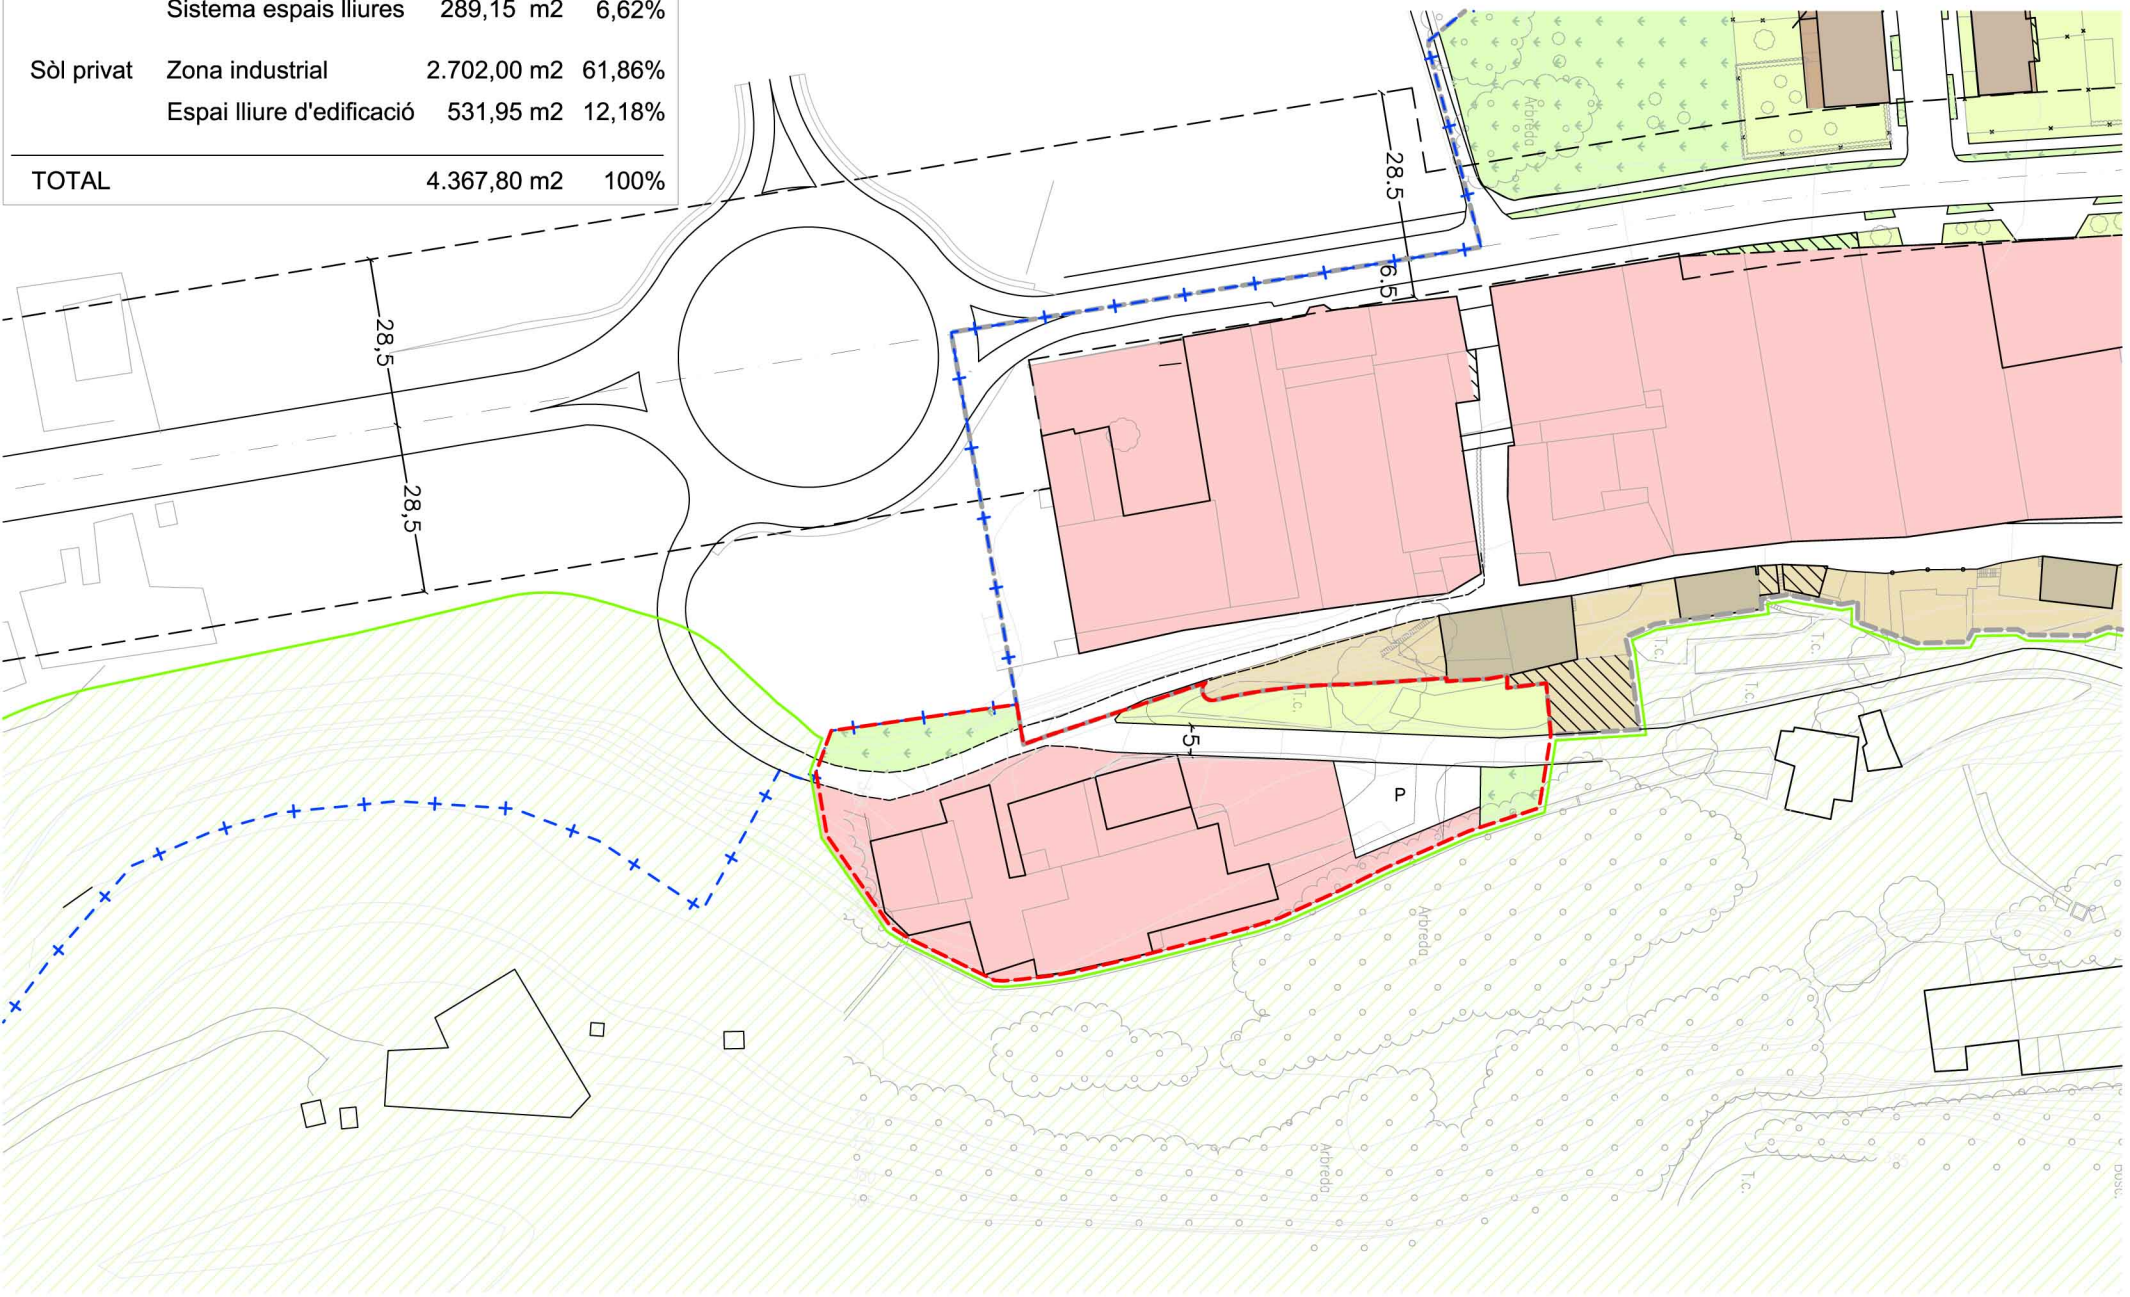

PLANTA ORDENACIÓ CAN SABATA

REF: 887E/07  
MODIFICAT 1/12

DELIMITACIÓ TERME MUNICIPAL	DELIMITACIÓ SÒL URBÀ	LÍMIT P.N.Z.V.G.	ÀMBIT P.N.Z.V.G.	AMPLIACIÓ	LÍMIT EDIFICABLE	FORA D'ORDENACIÓ
ESPAI LLIURE D'EDIFICACIÓ	ZONA D'EDIFICACIONS AÏLLADES (u)	ZONA ALINEACIÓ VIAL (a)	EXAMPLE (e)	ZONA INDUSTRIAL (I)	SISTEMA ESPAIS LLIURES (V)	SISTEMA D'EQUIPAMENTS (E)

P.O.U.M. VALL DE BIANYA  
 MODIFICACIÓ PUNTUAL - CAN SABATA -TEXT REFÓS-  
 PLÀNOL D'ORDENACIÓ



**0.2**