


PLANTA BAIXA

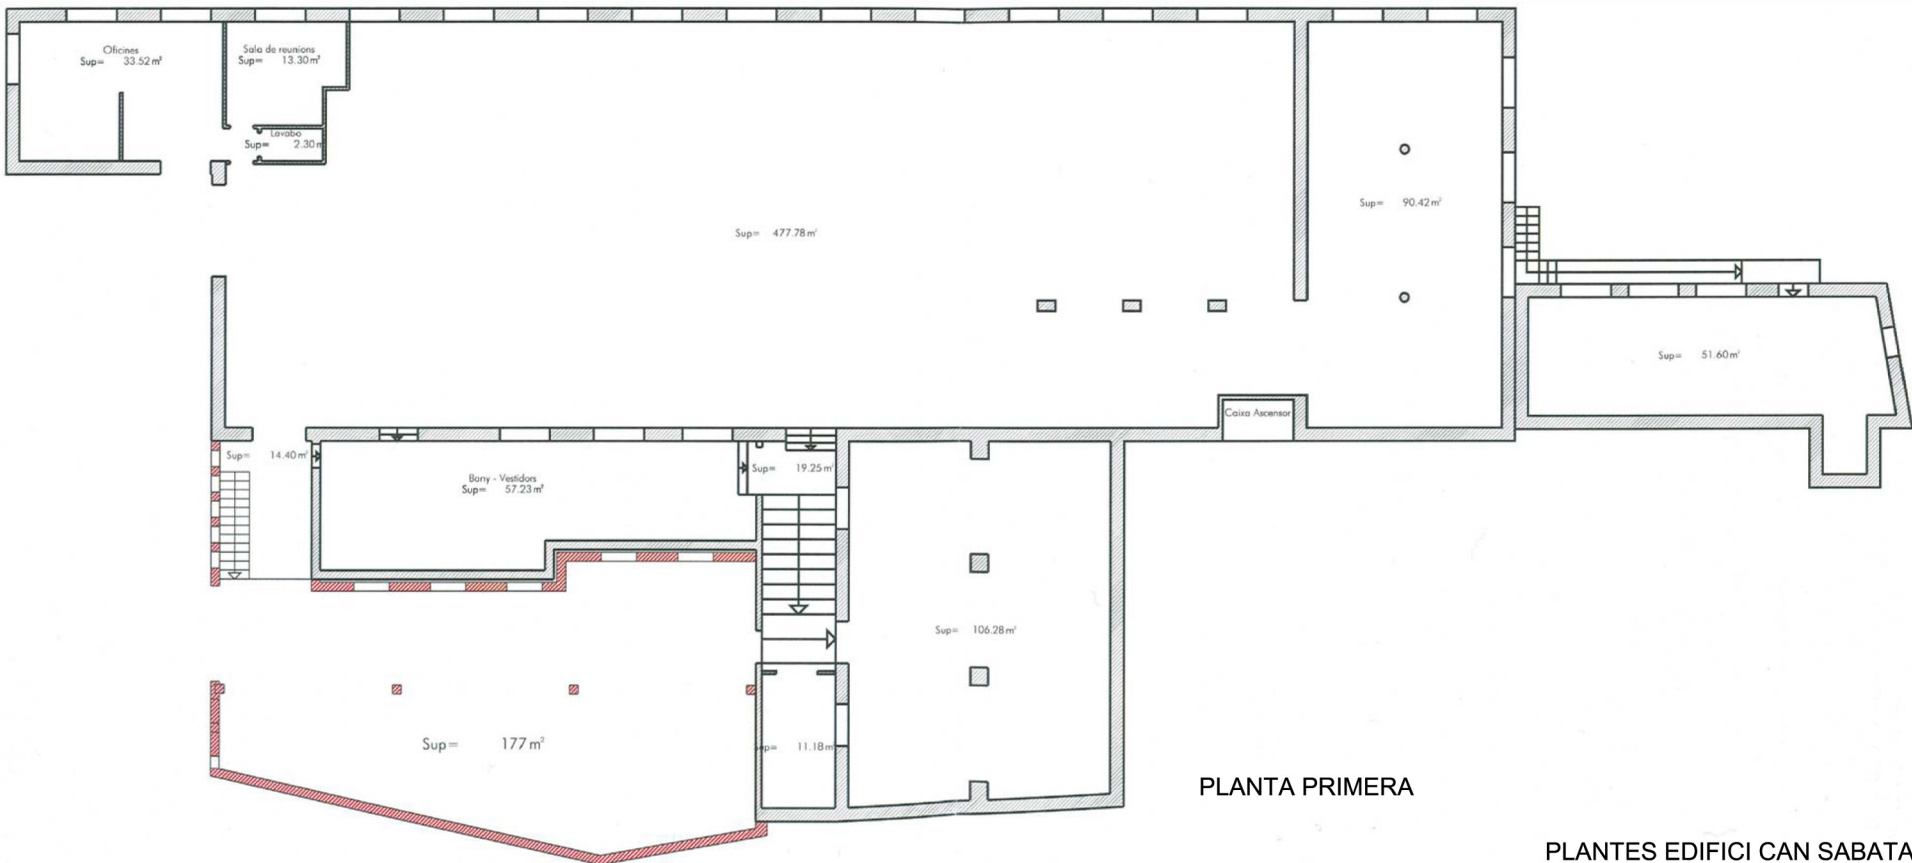

PLANTA PRIMERA

PLANTES EDIFICI CAN SABATA